



ΕΦΗΜΕΡΙΣ ΤΗΣ ΚΥΒΕΡΝΗΣΕΩΣ

ΤΗΣ ΕΛΛΗΝΙΚΗΣ ΔΗΜΟΚΡΑΤΙΑΣ

ΤΕΥΧΟΣ ΤΕΤΑΡΤΟ **Αρ. Φύλλου 528**

28 Ιουνίου 2002

ΠΕΡΙΕΧΟΜΕΝΑ

ΑΠΟΦΑΣΕΙΣ

ΑΠΟΦΑΣΕΙΣ

Αριθ. οικ.ΠΕΧΩ οικ.2151/ΦΤΡΟΠ/2002 (1)

Τροποποίηση εγκεκριμένου ρυμοτομικού σχεδίου του Δήμου Πετρούπολης στο Ο.Τ. 972.

Ο ΓΕΝΙΚΟΣ ΓΡΑΜΜΑΤΕΑΣ
ΠΕΡΙΦΕΡΕΙΑΣ ΑΤΤΙΚΗΣ

Έχοντας υπόψη:

1. Το Ν. 2503/1997 (ΦΕΚ 107Α/30.5.1997) «Διοίκηση, Οργάνωση, Στελέχωση της Περιφέρειας κ.λ.π.».

2. Το Ν. 1577/1985 «Γενικός Οικοδομικός Κανονισμός, όπως ισχύει μετά το Ν. 2831/2000» (ΦΕΚ 140 Α).

3. Τα άρθρα 152 παρ. 6 154, 160 και 161 του από 14/27.7.1999 Π.Δ. «Κώδικας Βασικής Πολεοδομικής Νομοθεσίας» (ΦΕΚ 580 Δ).

4. Την με αρ75724/1151/30.12.1983 (ΦΕΚ 767/τ.Β΄/30.12.1983) Κοινή Απόφαση Υπουργών Προεδρίας της Κυβερνήσεως και ΧΟΠ «Κωδικοποίηση τροποποίηση και συμπλήρωση των Συλλογικών Οργάνων γνωμοδοτικής και αποφασιστικής αρμοδιότητας του Υπ. ΧΟΠ σε ενιαίο κείμενο

5. Την με αριθ. 11383/20.3.2000 απόφασή μας περί»Συγκρότησης Περιφερειακού Συμβουλίου Χωροταξίας Οικισμού και Περιβάλλοντος (Περ. ΣΧΟΠ της Περιφέρειας Αττικής, όπως τροποποιήθηκε και συμπληρώθηκε με τις υπ’ αριθ. 2711Ζ/30.6.2000 και 46931/30.10.2000 και 46320/11.9.2001 και 11944/28.2.2002 αποφάσεις μας.

6. Την αριθ. 13/99 απόφαση του Δημοτικού Συμβουλίου του Δήμου Πετρούπολης.

7. Την με αριθ. ΠΕΧΩ 2194/2001 /φ. τροποποιήσεων εισήγηση της Δ/νσης ΠΕΧΩ Περιφέρειας Αττικής.

8. Την θετική γνωμοδότηση του ΣΧΟΠ της Περιφέρειας Αττικής που διατυπώθηκε στην 9η συνεδρίαση της 16.5.2002 πράξη 12η.

9. Το γεγονός ότι από τις κανονιστικές διατάξεις της απόφασης αυτής δεν προκαλείται δαπάνη σε βάρος του κρατικού προϋπολογισμού και του οικείου ΟΤΑ, αποφασίζουμε:

1. Εγκρίνεται η τροποποίηση του εγκεκριμένου ρυμοτομικού σχεδίου του Δήμου Πετρούπολης στο Ο.Τ. 972 με αποχαρακτηρισμό του χώρου αυτού από οικοδομήσιμο και το χαρακτηρισμό του σε κοινόχρηστο, όπως αυτή απεικονίζεται στο συνημμένο στην παρούσα απόφαση απόσπασμα ρυμοτομικού σχεδίου Δήμου Πετρούπολης σε κλίμακα 1: 500 που έχει θεωρηθεί από την Προϊσταμένη της Δ/νσης ΠΕΧΩ Περιφέρειας Αττικής και που συνοπτικό του αντίτυπο δημοσιεύεται με την παρούσα απόφαση.

Η ισχύς της παρούσας απόφασης αρχίζει από τη δημοσίευσή της στην Εφημερίδα της Κυβερνήσεως.

Κατά της απόφασης αυτής επιτρέπεται προσφυγή στον Υπουργό ΠΕΧΩΔΕ σε 30 ημέρες από τη δημοσίευσή της.

Η απόφαση αυτή να δημοσιευθεί στην Εφημερίδα της Κυβερνήσεως.

Αθήνα, 4 Ιουνίου 2002

Ο Γενικός Γραμματέας Περιφέρειας
ΜΙΧΑΗΛ ΚΥΡΙΑΚΙΔΗΣ

ΑΠΟΣΠΑΣΜΑ ΕΓΚΕΚΡΙΜΕΝΟΥ ΡΥΜ. ΣΧΕΔΙΟΥ ΚΛ. 1/2000

ΚΩΔΙΚΟΣ: 972	Ε(Α,Β,Γ,Δ,Α) = 1469.552		ΚΟΡΥΦΕΣ = 4
ΚΟΡΥΦΗ	Χ	Υ	ΠΛΕΥΡΑ
Α	997.505	1048.814	20.80
Β	1013.735	1036.135	73.90
Γ	965.758	979.932	19.41
Δ	950.949	992.463	73.08

ΚΤΗΜΑΤΟΛΟΓΙΚΟΣ ΠΙΝΑΚΑΣ

α/α	κτημ. αριθμ.	ΙΔΙΟΚΤΗΤΕΣ	ΔΙΕΥΘΥΝΣΗ ΙΔΙΟΚΤΗΣΙΑΣ	ΔΙΕΥΘΥΝΣΗ ΚΑΤΟΙΚΙΑΣ
1	1	Στέφανος [illegible]	Τεπελενίου 85 Πετρούπολη	Τεπελενίου 85 Πετρούπολη
2		Πέτρος [illegible]	Τεπελενίου 85 Πετρούπολη	Τεπελενίου 85 Πετρούπολη
3	2	Αρετή [illegible]	Τεπελενίου 83 Πετρούπολη Ζαγορίου 88 Πετρούπολη	Ζαγορίου 88 Πετρούπολη
4	3	Μαρία Ρούση	Τεπελενίου 81 Πετρούπολη	Τεπελενίου 81 Πετρούπολη
5		Χαράλαμπος Ρούσσης	Τεπελενίου 81 Πετρούπολη	Τεπελενίου 81 Πετρούπολη
6	4	Παναγιώτης [illegible]	Τεπελενίου 79 Πετρούπολη	Τεπελενίου 79 Πετρούπολη
7	5	Ελένη [illegible]	Τεπελενίου 75 Πετρούπολη	Τεπελενίου 75 Πετρούπολη
8	6	Φώτιος Πέρρος	Τεπελενίου 2 και Μοράβα Πετρούπολη	Τεπελενίου 2 και Μοράβα Πετρούπολη
9		Γεώργιος Πέρρος	Τεπελενίου 2 και Μοράβα Πετρούπολη	Τεπελενίου 2 και Μοράβα Πετρούπολη
10		Νικόλαος Πέρρος	Τεπελενίου 2 και Μοράβα Πετρούπολη	Τεπελενίου 2 και Μοράβα Πετρούπολη
11		Σπύρος [illegible]	Τεπελενίου 2 και Μοράβα Πετρούπολη	Τεπελενίου 2 και Μοράβα Πετρούπολη
12	7	Βασίλειος [illegible]	Ζαλόγγου 9 και Μοράβα Πετρούπολη	Ζαλόγγου 9 και Μοράβα Πετρούπολη
13	8	Βασίλειος Κουρέτσος	Μοράβα 3 Πετρούπολη	Μοράβα 3 Πετρούπολη
14		Ευανθία Κουρέτσου	Μοράβα 3 Πετρούπολη	Μοράβα 3 Πετρούπολη
15		Κων/νος [illegible]	Μοράβα 3 Πετρούπολη	Μοράβα 3 Πετρούπολη
16	9	Αντώνιος [illegible]	Ζαλόγγου 16 Πετρούπολη	Ζαλόγγου 16 Πετρούπολη
17	10	Βασιλική [illegible]	Ζαλόγγου 18 Πετρούπολη	Ζαλόγγου 18 Πετρούπολη
18	11	Δήμος Πετρούπολης	Ζαλόγγου 20 Πετρούπολη	Κ. Βάρναλη 76-78 Πετρούπολη
19	12	Εμμανουήλ [illegible]	Ζαλόγγου 22 Πετρούπολη	Ζαλόγγου 22 Πετρούπολη
20	13	Δημήτριος [illegible]	Ζαλόγγου 24 Πετρούπολη	Ζαλόγγου 24 Πετρούπολη
21	14	Μαρία [illegible]	Ζαλόγγου 26 Πετρούπολη	Ζαλόγγου 26 Πετρούπολη
22	15	Κων/νος Γρηγοράκης	Κερασόβου 32 Πετρούπολη	Κερασόβου 32 Πετρούπολη
23	16	Ιωάννης Γιάτσης	Ζαλόγγου, Μοράβα, Τεπελενίου Κερασόβου Ο.Τ 972	Καλλιπόλεως 65 Βύρων
24		Γεώργιος Γιάτσης		Καλλιπόλεως 65 Βύρων
25		Νικόλαος Γιάτσης		Καλλιπόλεως 65 Βύρων

ΔΗΜΟΣ ΠΕΤΡΟΥΠΟΛΗΣ

ΤΕΧΝΙΚΗ ΥΠΗΡΕΣΙΑ

ΤΙΤΛΟΣ ΣΧΕΔΙΟΥ: ΤΟΠΟΓΡΑΦΙΚΟ ΔΙΑΓΡΑΜΜΑ

ΘΕΜΑ: *ΤΡΟΠΟΠΟΙΗΣΗ ΣΧΕΔΙΟΥ ΓΙΑ ΤΗ ΔΗΜΙΟΥΡΓΙΑ ΚΟΙΝΟΧΡΗΣΤΟΥ ΧΩΡΟΥ (ΠΛΑΤΕΙΑ) ΣΤΟ ΟΤ 972*

ΑΝΑΔΟΧΟΣ ΜΕΛΕΤΗΣ
ΝΙΚΟΣ ΒΑΜΙΕΔΑΚΗΣ
ΑΓΡΟΝΟΜΟΣ ΤΟΠΟΓΡΑΦΟΣ
ΜΗΧΑΝΙΚΟΣ Ε.Μ.Π
ΑΝΔΡ. ΔΗΜΗΤΡΙΟΥ 26
ΑΓ. ΒΑΡΒΑΡΑ
ΤΗΛ. 5690892

ΝΙΚΟΛΑΟΣ ΑΝΤ. ΒΑΜΙΕΔΑΚΗΣ
ΔΙΠΛ. ΑΓΡΟΝ. ΤΟΠΟΓΡΑΦΟΣ ΜΗΧΑΝΙΚΟΣ
ΕΘΝΙΚΟΥ ΜΕΤΣΟΒΙΟΥ ΠΟΛΥΤΕΧΝΕΙΟΥ
ΜΕΛΟΣ Τ.Ε.Ε. ΑΡΙΘΜΟΣ ΜΗΤΡΩΟΥ 61251
ΑΝΔΡ. ΔΗΜΗΤΡΙΟΥ 26 - ΑΓ. ΒΑΡΒΑΡΑ
ΤΗΛ. 5390.892 - 5614.211

ΣΥΝΤΑΞΗ	ΕΛΕΓΧΟΣ	ΚΛΙΜΑΚΑ	ΠΙΝΑΚΙΔΑ
ΝΙΚΟΣ ΒΑΜΙΕΔΑΚΗΣ ΑΓΡΟΝΟΜΟΣ ΤΟΠΟΓΡΑΦΟΣ ΜΗΧΑΝΙΚΟΣ Ε.Μ.Π	ΠΡΟΪΣΤΑΜΕΝΟΣ ΤΜΗΜ. ΠΟΛ. ΕΦΑΡΜΟΓΩΝ ΔΗΜΟΥ ΠΕΤΡΟΥΠΟΛΗΣ Ε. ΒΑΛΑΓΙΑΝΝΟΠΟΥΛΟΣ	1/500	01
		ΧΡΟΝΟΣ	
		ΔΕΚΕΜΒΡΙΟΣ 2000	

ΘΕΩΡΗΣΗ

ΔΙΕΥΘΥΝΤΗΣ ΤΕΧΝΙΚΗΣ ΥΠΗΡΕΣΙΑΣ
Π. ΠΑΠΑΔΟΠΟΥΛΟΣ

Ανακοίνωση 2151/Φ7ροπ/02
11.6.2

Αριθ. ΠΕΧΩ οικ2263/Φ.Τροπ/2002 (2)

Τροποποίηση του εγκεκριμένου ρυμοτομικού σχεδίου του Δήμου Άνω Λιοσίων στα Ο.Τ. 304-305 στην Π.Ε. Ζωφριά Ι.

Ο ΓΕΝΙΚΟΣ ΓΡΑΜΜΑΤΕΑΣ
ΠΕΡΙΦΕΡΕΙΑΣ ΑΤΤΙΚΗΣ

Έχοντας υπόψη:

1. Το Ν. 2503/1997 (ΦΕΚ 107Α/30.5.1997) «Διοίκηση, Οργάνωση, Στελέχωση της Περιφέρειας κ.λ.π.».

2. Το Ν. 1577/1985 «Γενικός Οικοδομικός Κανονισμός, όπως ισχύει μετά το Ν. 2831/2000» (ΦΕΚ 140 Α).

3. Τα άρθρα 152 § 6, 154 και 161 του από 14/27.7.1999 Π.Δ. «Κώδικας Βασικής Πολεοδομικής Νομοθεσίας» (ΦΕΚ 580 Δ).

4. Την με αρ. 75724/1151/30.12.1983 (ΦΕΚ 767/τ.Β'/ 30.12.1983) Κοινή Απόφαση Υπουργών Προεδρίας της Κυβερνήσεως και ΧΟΠ «Κωδικοποίηση τροποποίηση και συμπλήρωση των Συλλογικών Οργάνων γνωμοδοτικής και αποφασιστικής αρμοδιότητας του Υπ. ΧΟΠ σε ενιαίο κείμενο».

5. Την με αριθ. 11383/20.3.2000 απόφασή μας περί «Συγκρότησης Περιφερειακού Συμβουλίου Χωροταξίας Οικισμού και Περιβάλλοντος (Περ. ΣΧΟΠ της Περιφέρειας Αττικής», όπως τροποποιήθηκε και συμπληρώθηκε με τις υπ' αριθ. 27112/30.6.2000 46931/30.10.2000, 18591/ 3.4.2001, 46320/11.9.2001 και 11944/28.2.2002 αποφάσεις μας.

6. Το εγκριτικό Δ/γμα 23.7.1985 (ΦΕΚ 391/25.7.1985).

7. Τις υπ' αριθ. 77/98 και 235/2001 αποφάσεις του Δημοτικού Συμβουλίου Δήμου Άνω Λιοσίων (Συνεδρίαση 12.2.1998 και συνεδρίαση 22.6.2001).

8. Την υπ'αριθ. πρωτ. ΠΕΧΩ 1251/Φ. Τροπ./2002 εισήγηση της Δ/νσης ΠΕΧΩ Περιφέρειας Αττικής.

9. Την ομόφωνα θετική γνωμοδότηση του Περιφερειακού ΣΧΟΠ Αττικής, που διατυπώθηκε στην 2η πράξη της 9ης συνεδρίασης της 16ης.5.2002.

10. Το γεγονός ότι με την προτεινόμενη τροποποίηση αυξάνονται οι κοινόχρηστοι χώροι και διευκολύνεται η πράξη εφαρμογής.

11. Το γεγονός ότι με την παρούσα απόφαση δεν προκαλείται επιβάρυνση του κρατικού προϋπολογισμού ή αυτού του ΟΤΑ, αποφασίζουμε:

Εγκρίνουμε την προτεινόμενη τροποποίηση στα Ο.Τ. 304-305 της Π.Ε. «Ζωφριά Ι» του Δήμου Άνω Λιοσίων, με τη μετατόπιση του πεζοδρόμου σύμφωνα με το συνημμένο τοπογραφικό διάγραμμα σε κλίμακα 1:500, όπως θεωρήθηκε από την Προϊσταμένη της Δ/νσης ΠΕΧΩ.

Κατά της απόφασης αυτής επιτρέπεται προσφυγή στον Υπ. ΠΕ.ΧΩ.ΔΕ. σε 30 μέρες από τη δημοσίευσή της.

Η απόφαση αυτή να δημοσιευθεί στην Εφημερίδα της Κυβερνήσεως.

Αθήνα, 11 Ιουνίου 2002

Ο Γενικός Γραμματέας Περιφέρειας
ΜΙΧΑΗΛ ΚΥΡΙΑΚΙΔΗΣ

ΑΝΩ ΛΙΟΣΙΩΝ


[illegible]	[illegible]	[illegible]	[illegible]	Ποσ. Συν
1.	012903	304	Μανωλάς Ελευθέριος του Γεωργίου & της Στυλιανής	100%
2.	012965	305	Χριστόπουλος Χρήστος του Βασιλείου & της Γεωργίας	50%
3.	012965	305	Χριστοπούλου Γεωργία του Χρήστου	50%
4.	012904	305	Νταρζάνου Μαρία του Ηλία & της Ευαγγελίας	100%



Ονοματεπώνυμο Ιδιοκτήτη	Ποσ. Συνιδίας	Διεύθυνση Ιδιοκτήτη
...νωλάς Ελευθέριος Γεωργίου & της Στυλιανής	100%	Αθηνάς 6 Ζωφριά
...στόπουλος Χρήστος Βασιλείου & της Γεωργίας	50%	Επικούρου 7 Ανω Λιόσια
...στοπούλου Γεωργία Χρήστου	50%	Σταματοπούλου - Φίλωνος 10 Ζωφριά
...ρζάνου Μαρία Ηλία & της Ευαγγελίας	100%	Ισοκράτους 8 Ανω Λιόσια



ΥΠΟΜΝΗΜΑ

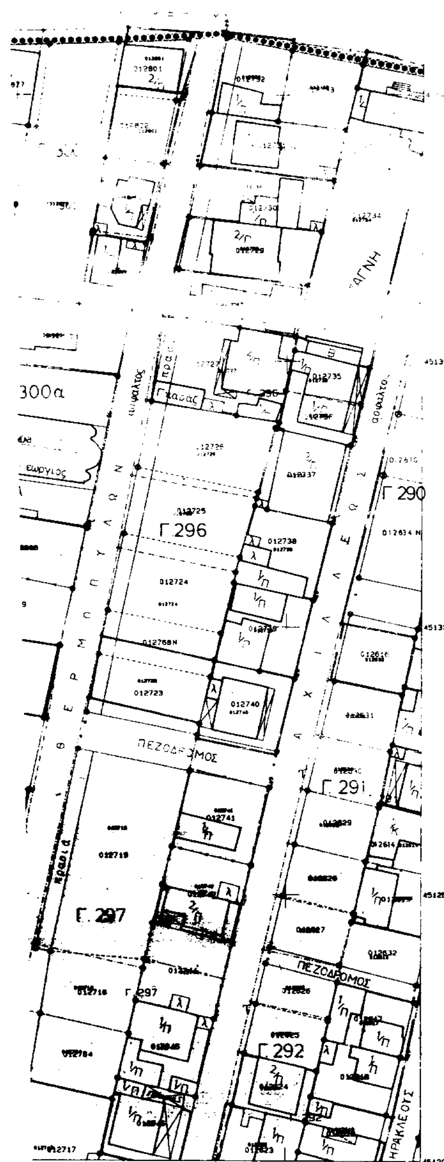



ΚΑΤΑ ΓΟΚ

ΚΑΤΑ ΓΟΚ

ΔΗΜΟΣ ΑΝΩ ΛΙΟΣΙΩΝ

ΜΕΛΕΤΗ ΕΦΑΡΜΟΓΗΣ ΣΧΕΔΙΟΥ ΠΟΛΗΣ

ΠΟΛΕΟΔΟΜΙΚΗ ΕΝΟΤΗΤΑ ΖΩΦΡΙΑ ΤΜΗΜΑ Ι

ΕΓΚΡΙΣΗ ΣΧΕΔΙΟΥ: ΦΕΚ 391/25-07-85

ΜΕΛΕΤΗΤΗΣ

ΓΡΑΦΕΙΟ ΚΤΗΜΑΤΟΛΟΓΙΟΥ ΚΑΙ ΠΟΛΕΟΔΟΜΙΚΩΝ ΕΦΑΡΜΟΓΩΝ

ΥΠΟΣΤΗΡΙΞΗ ΣΥΝΤΑΞΗ ΚΤΗΜΑΤΟΛΟΓΙΟΥ

ΠΡΑΞΗ ΕΦΑΡΜΟΓΗΣ

ΨΗΦΙΟΠΟΙΗΣΗ ΧΑΡΤΩΝ

ΥΠΕΥΘΥΝΟΣ ΜΗΧΑΝΟΡΓΑΝΩΣΗΣ

ΝΟΜΙΚΗ ΕΡΕΥΝΑ

ΕΠΙΜΕΛΕΙΑ ΣΧΕΔΙΑΣΗΣ

ΤΙΤΛΟΣ ΣΧΕΔΙΟΥ

ΤΟΠΟΓΡΑΦΙΚΟ ΔΙΑΓΡΑΜΜΑ

ΣΥΝΤΑΞΗ

ΕΛΕΓΧΟΣ

1/500

ΧΡΟΝΟΣ

ΜΑΙΟΣ 1998

Θ. ΤΟΥΛΟΥΠΑΣ
ΤΟΠΟΓΡΑΦΟΣ ΜΗΧΑΝΙΚΟΣ

ΔΗΜ. ΡΑΦΤΟΠΟΥΛΟΣ
ΤΟΠΟΓΡΑΦΟΣ ΜΗΧΑΝΙΚΟΣ

ΘΕΩΡΗΣΗ

Ο ΔΙΕΥΘΥΝΤΗΣ ΤΕΧΝΙΚΗΣ ΥΠΗΡΕΣΙΑΣ ΔΗΜΟΥ ΑΝΩ ΛΙΟΣΙΩΝ

ΑΛΕΞΗΣ ΚΟΥΤΣΑΜΑΝΗΣ
ΠΟΛΙΤΙΚΟΣ ΜΗΧΑΝΙΚΟΣ

ΕΓΚΡΙΣΗ ΕΠΙΒΛΕΠΟΥΣΑΣ ΥΠΗΡΕΣΙΑΣ

ΓΕΝ. ΓΡΑΜΜΑΤΕΑ ΠΕΡΙΦΕΡΕΙΑΣ ΑΤΤΙΚΗΣ

Αθήνα 11-6-2002

Αριθ. ΠΕ.ΧΩ.οικ.2051/Φ.Τροπ/2002 (3)

Τροποποίηση του ρυμοτομικού σχεδίου και επανεπιβολή πρασιάς στο ΟΤ 95 (περ. 93) σχεδίου πόλης Αθήνας.

Ο ΓΕΝΙΚΟΣ ΓΡΑΜΜΑΤΕΑΣ
ΠΕΡΙΦΕΡΕΙΑΣ ΑΤΤΙΚΗΣ

Έχοντας υπόψη :

1. Το Ν. 2503/1997 (ΦΕΚ 107Α/30.5.1997) «Διοίκηση, Οργάνωση, Στελέχωση της Περιφέρειας κ.λπ.».

2. Το Ν. 1577/1985 «Γενικός Οικοδομικός Κανονισμός», όπως ισχύει μετά το Ν. 2831/2000 (Φ.Ε.Κ. 140Α).

3. Τα άρθρα 160 και 161 του από 14/27.7.1999 Π.Δ. «Κώδικας Βασικής Πολεοδομικής Νομοθεσίας» (Φ.Ε.Κ. 580Δ).

4. Την με αρ. 75724/1151/30.12.1983 (ΦΕΚ 767/τ.Β'/ 30.12.1983) Κοινή Απόφαση Υπουργών Προεδρίας της Κυβερνήσεως και Χ.Ο.Π. «Κωδικοποίηση τροποποίηση και συμπλήρωση των Συλλογικών Οργάνων γνωμοδοτικής και αποφασιστικής αρμοδιότητος του Υπ.ΧΟΠ σε ενιαίο κείμενο».

5. Την με αριθμό 11383/20.3.2000 απόφασή μας περί «Συγκρότησης Περιφερειακού Συμβουλίου Χωροταξίας Οικισμού και Περιβάλλοντος (Περ. Σ.Χ.Ο.Π.) της Περιφέρειας Αττικής», όπως τροποποιήθηκε και συμπληρώθηκε με τις υπ' αριθμούς 27112/30.6.2000 , 46931/30.10.2000 και 18591/3.4.2001 αποφάσεις μας.

6. Το εγκριτικό Δ/γμα ρυμοτομίας Β.Δ. 12/16.5.58 (ΦΕΚ 75).

7. Το εγκριτικό Δ/γμα τροποποίησης Π.Δ. 17.10.84/ 4.2.85 (ΦΕΚ 12Δ).

8. Την 2788/1988 απόφαση του Συμβουλίου της Επικρατείας (Σ.τ.Ε) με την οποία ακυρώνεται το Π.Δ. 17.10.84/4.2.85.

9. Τις 3083/2001 και 426/2002 εισηγήσεις της Δ/νσης ΠΕΧΩ Περιφέρειας Αττικής.

10. Τη θετική γνωμοδότηση του Περιφερειακού ΣΧΟΠ Αττικής που διατυπώθηκαν στην πράξη 4 στις 21.3.2002 συνεδρίαση 6η.

11. Το γεγονός ότι:

α) Ο Δήμος δεν γνωμοδότησε επί του θέματος εντός της νόμιμης προθεσμίας και

β) Οι αποφάσεις του Στ. Ε είναι υποχρεωτικά εφαρμοστέες από τη Διοίκηση.

12. Το γεγονός ότι με την παρούσα απόφαση δεν προκαλείται επιβάρυνση του κρατικού προϋπολογισμού ή αυτού του Ο.Τ.Α., αποφασίζουμε:

1. Τροποποιούμε το εγκεκριμένο, με το Β.Δ. 12/16.5.58, ρυμοτομικό σχέδιο Αθηνών, σε συμμόρφωση με την Σ.τ.Ε 2788/1988 απόφαση η οποία ακυρώνει το Π.Δ. 17.10.84 (ΦΕΚ 12/τ.Δ').

2. Επανεπιβάλλουμε προκήπιο 4μ. στο τμήμα του ΟΤ 95 (περ. 93), όπως αυτό απεικονίζεται στο ρυμοτομικό διάγραμμα σε κλίμακα 1/500, που συνοδεύει την παρούσα και είναι θεωρημένο από την Προϊσταμένη της ΔΙ.ΠΕ.ΧΩ.


3. Η ισχύς της αρχίζει από την ημέρα που δημοσιεύεται στο ΦΕΚ.


Κατά της απόφασης αυτής επιτρέπεται προσφυγή στον Υπ.ΠΕΧΩΔΕ σε 30 μέρες από την δημοσίευσή της.

Η απόφαση αυτή να δημοσιευθεί στην Εφημερίδα της Κυβερνήσεως.

Αθήνα, 28 Μαΐου 2002

Ο Γενικός Γραμματέας Περιφέρειας
ΜΙΧΑΗΛ ΚΥΡΙΑΚΙΔΗΣ

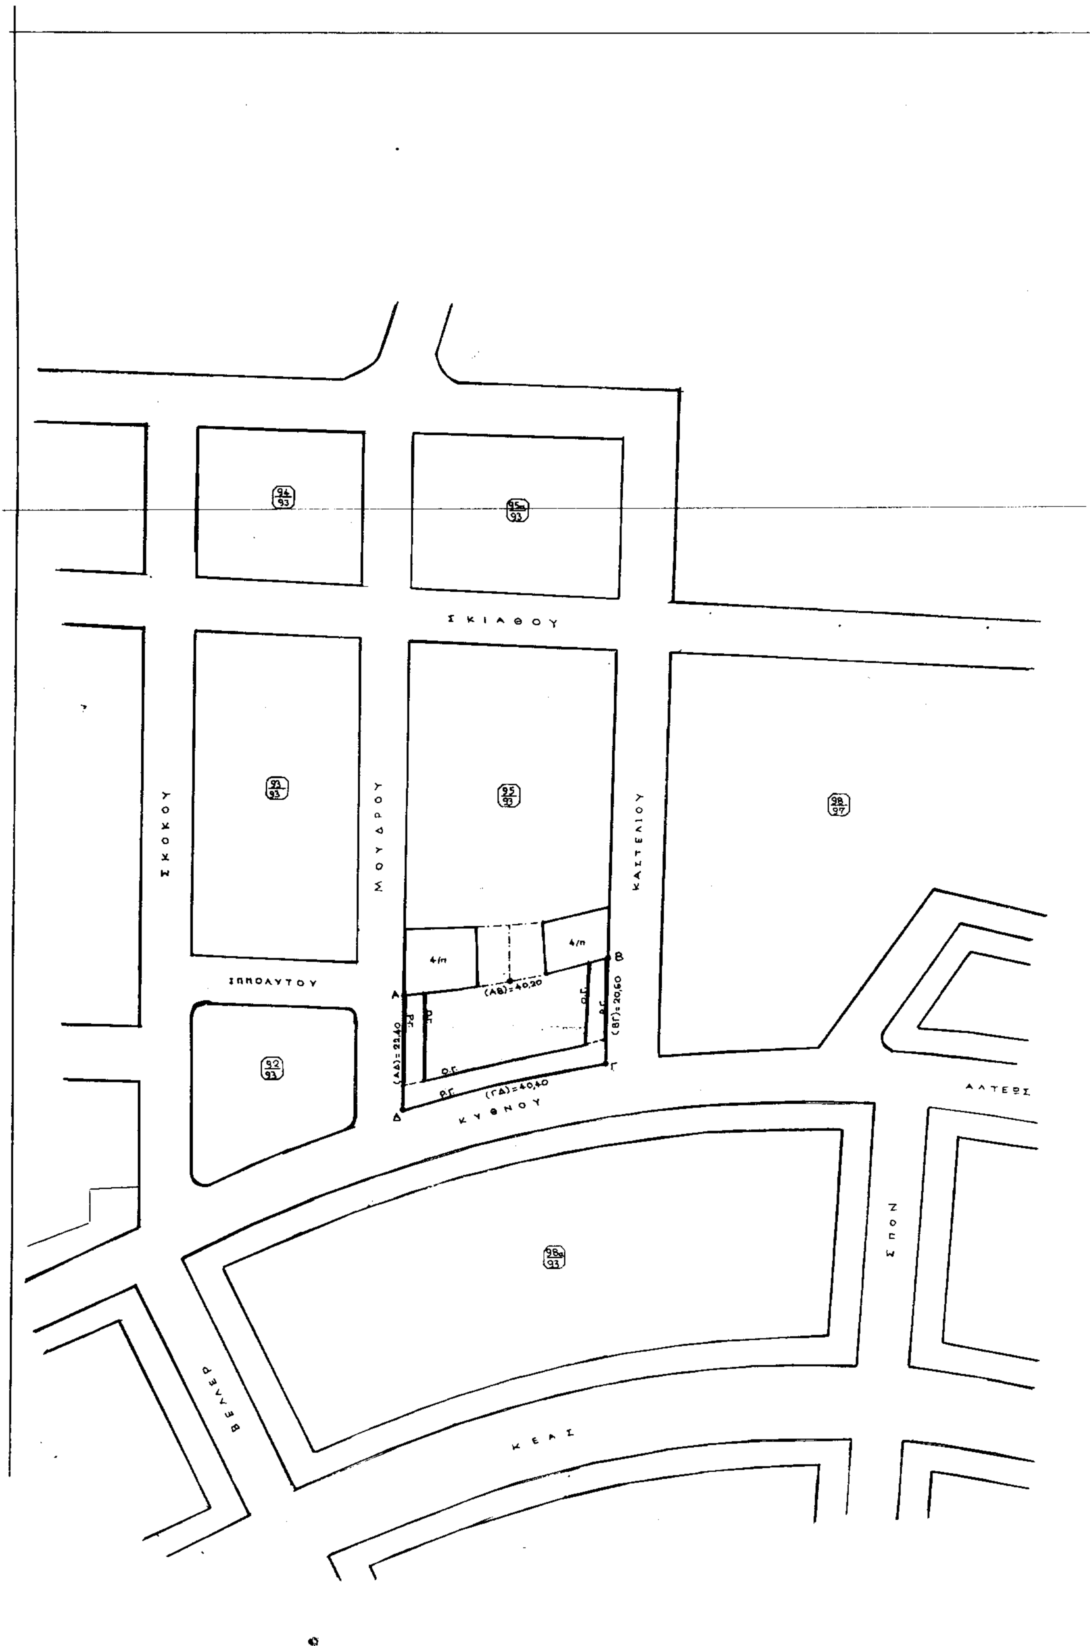
94/93
95α/93
ΣΚΙΑΘΟΥ
ΣΚΟΚΟΥ
93/93
ΜΟΥΔΡΟΥ
95/93
ΚΑΣΤΕΛΙΟΥ
98/97
4/π
4/π
ΙΠΠΟΛΥΤΟΥ
Α
Β
Γ
Δ
(ΑΒ)=40,20
(ΒΓ)=20,60
(ΓΔ)=40,40
(ΑΔ)=22,40
Ο.Γ.
Ρ.Γ.
92/93
ΚΥΘΝΟΥ
98α/93
ΚΕΑΣ

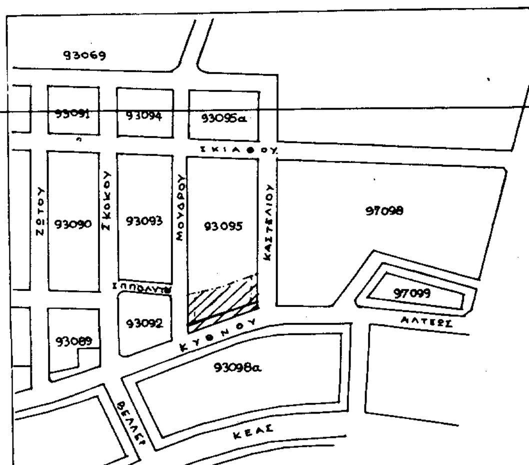

ΑΠΟΣΠΑΣΜΑ ΕΓΚΕΚΡΙΜΕΝΟΥ ΡΥΜΟΤΟΜΙΚΟΥ
κλ.1:1500

ΟΡΟΙ ΔΟΜΗΣΗΣ

Δήμος Αθηναίων

Αρτιο: Ε = 200μ² Π = 10μ

προ 9-6-73 Ε = 112,50μ² Π = 6μ

Κάλυψη: 70% - συνεχές

Υψος: 4×3,30 + C, όπου C=2μ pilotis και C=1μ κατοικία

Σ.Δ. = 2,5 (ΦΕΚ 312Δ/78)

Χρήσεις γης: όλες επιτρέπονται

Αρχαιολογία: όχι Ιστορικό κέντρο: όχι

Γκαράζ: Β' Ζώνη

ΕΜΒΑΔΟ ΟΙΚΟΠΕΔΟΥ

(ΑΒΓΔΑ) = 810μ²

Συνοδεύει τις 5085/01 & 162/02 αποφάσεις μας το Σ.Χ.ΟΠ


Σ. Χαρ...



ΘΕΩΡΗΘΗΚΕ
και συνοδεύει την υπ' αριθμ. ... 5051/2001 απόφαση μας
ΓΕΝ. ΓΡΑΜΜΑΤΕΑ
ΠΕΡΙΦΕΡΕΙΑΣ ΑΤΤΙΚΗΣ

ΠΡΟΪΣΤΑΜΕΝΟΣ ... ΠΕ.ΧΩ.

Α. 28/5/2002

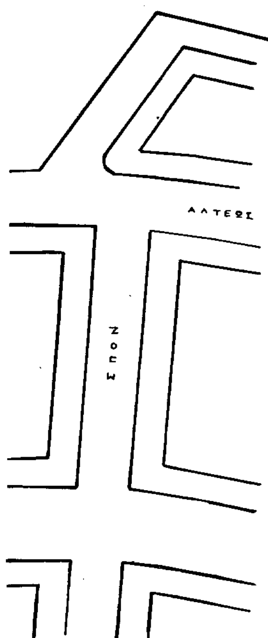

συνιδιοκτητες: Κ. ΚΑΡΑΓΚΟΥΝΗΣ - Ν. ΚΑΨΟΥΛΗΣ Ε. ΔΙΟΝΥΣΙΩΤΗ	
Θεση: ΜΟΥΔΡΟΥ 2 - ΚΑΣΤΕΛΙΟΥ & ΚΥΘΝΟΥ ΔΗΜΟΣ ΑΘΗΝΑΙΩΝ Ο.Τ. 95 περ. 93	
μελετητης: ΚΩΣΤΑΣ ΤΣΑΡΟΥΧΑΣ πολ. μηχανικός	
θεμα σχεδιου: ΤΟΠΟΓΡΑΦΙΚΟ ΔΙΑΓΡΑΜΜΑ	αριθμος σχεδιου: Α-1
κλιμακα: 1:500	
χρονος μελετης: ΟΚΤΩΒΡΙΟΣ 2001	
υπογραφη	σφραγιδα: ΚΩΝΣΤΑΝΤΙΝΟΣ ΤΣΑΡΟΥΧΑΣ ΔΙΠΛΩΜ. ΠΟΛΙΤΙΚΟΣ ΜΗΧΑΝΙΚΟΣ ΠΟΛ/ΚΗΣ ΣΧΟΛΗΣ ΠΑΝ/ΜΙΟΥ ΠΑΤΡΑΣ ΑΡ. ΜΗΤΡΩΟΥ Τ.Ε.Ε. 33.900